



„POPRAWA JAKOŚCI ŻYCIA MIESZKAŃCÓW POPRZEZ ROZWÓJ TERENÓW ZIELENI W MIEŚCIE ŻYRARDOWIE” (ETAP I)

W ramach działania 2.5 Poprawa jakości środowiska miejskiego, oś priorytetowa II Programu Operacyjnego Infrastruktura i Środowisko 2014-2020

Całkowita wartość projektu: 15 308 350,10 zł

Dofinansowanie UE: 13 012 097,58 zł

„POPRAWA JAKOŚCI ŻYCIA MIESZKAŃCÓW POPRZEZ ROZWÓJ TERENÓW ZIELENI W MIEŚCIE ŻYRARDOWIE” (ETAP II)

W ramach działania 2.5 Poprawa jakości środowiska miejskiego, oś priorytetowa II Programu Operacyjnego Infrastruktura i Środowisko 2014-2020

Całkowita wartość projektu: 14 129 978,06 zł

Dofinansowanie UE: 12 010 481,35 zł



Opracowanie: Aneta Szymańska

GŁÓWNE CELE PROJEKTÓW:

- ZWIĘKSZENIE POWIERZCHNI I JAKOŚCI TERENÓW ZIELONYCH
- ZWIĘKSZENIE DOSTĘPNOŚCI
- POPRAWA JAKOŚCI POWIETRZA MIEJSKIEGO
- ZWIĘKSZENIE RÓŻNORODNOŚCI BIOLOGICZNEJ
- OGRANICZENIE HAŁASU
- HAMOWANIE ZJAWISKA MIEJSKICH WYSP CIEPŁA
- POPRAWA ESTETYKI

ŁĄCZNA POWIERZCHNIA
TERENÓW OBJĘTYCH
REWITALIZACJĄ

28 ha


W TYM NA TERENACH
OBJĘTYCH OCHRONĄ
KONSERWATORSKĄ

3,5 ha



ŻYRARDÓW

Skala 1: 5000

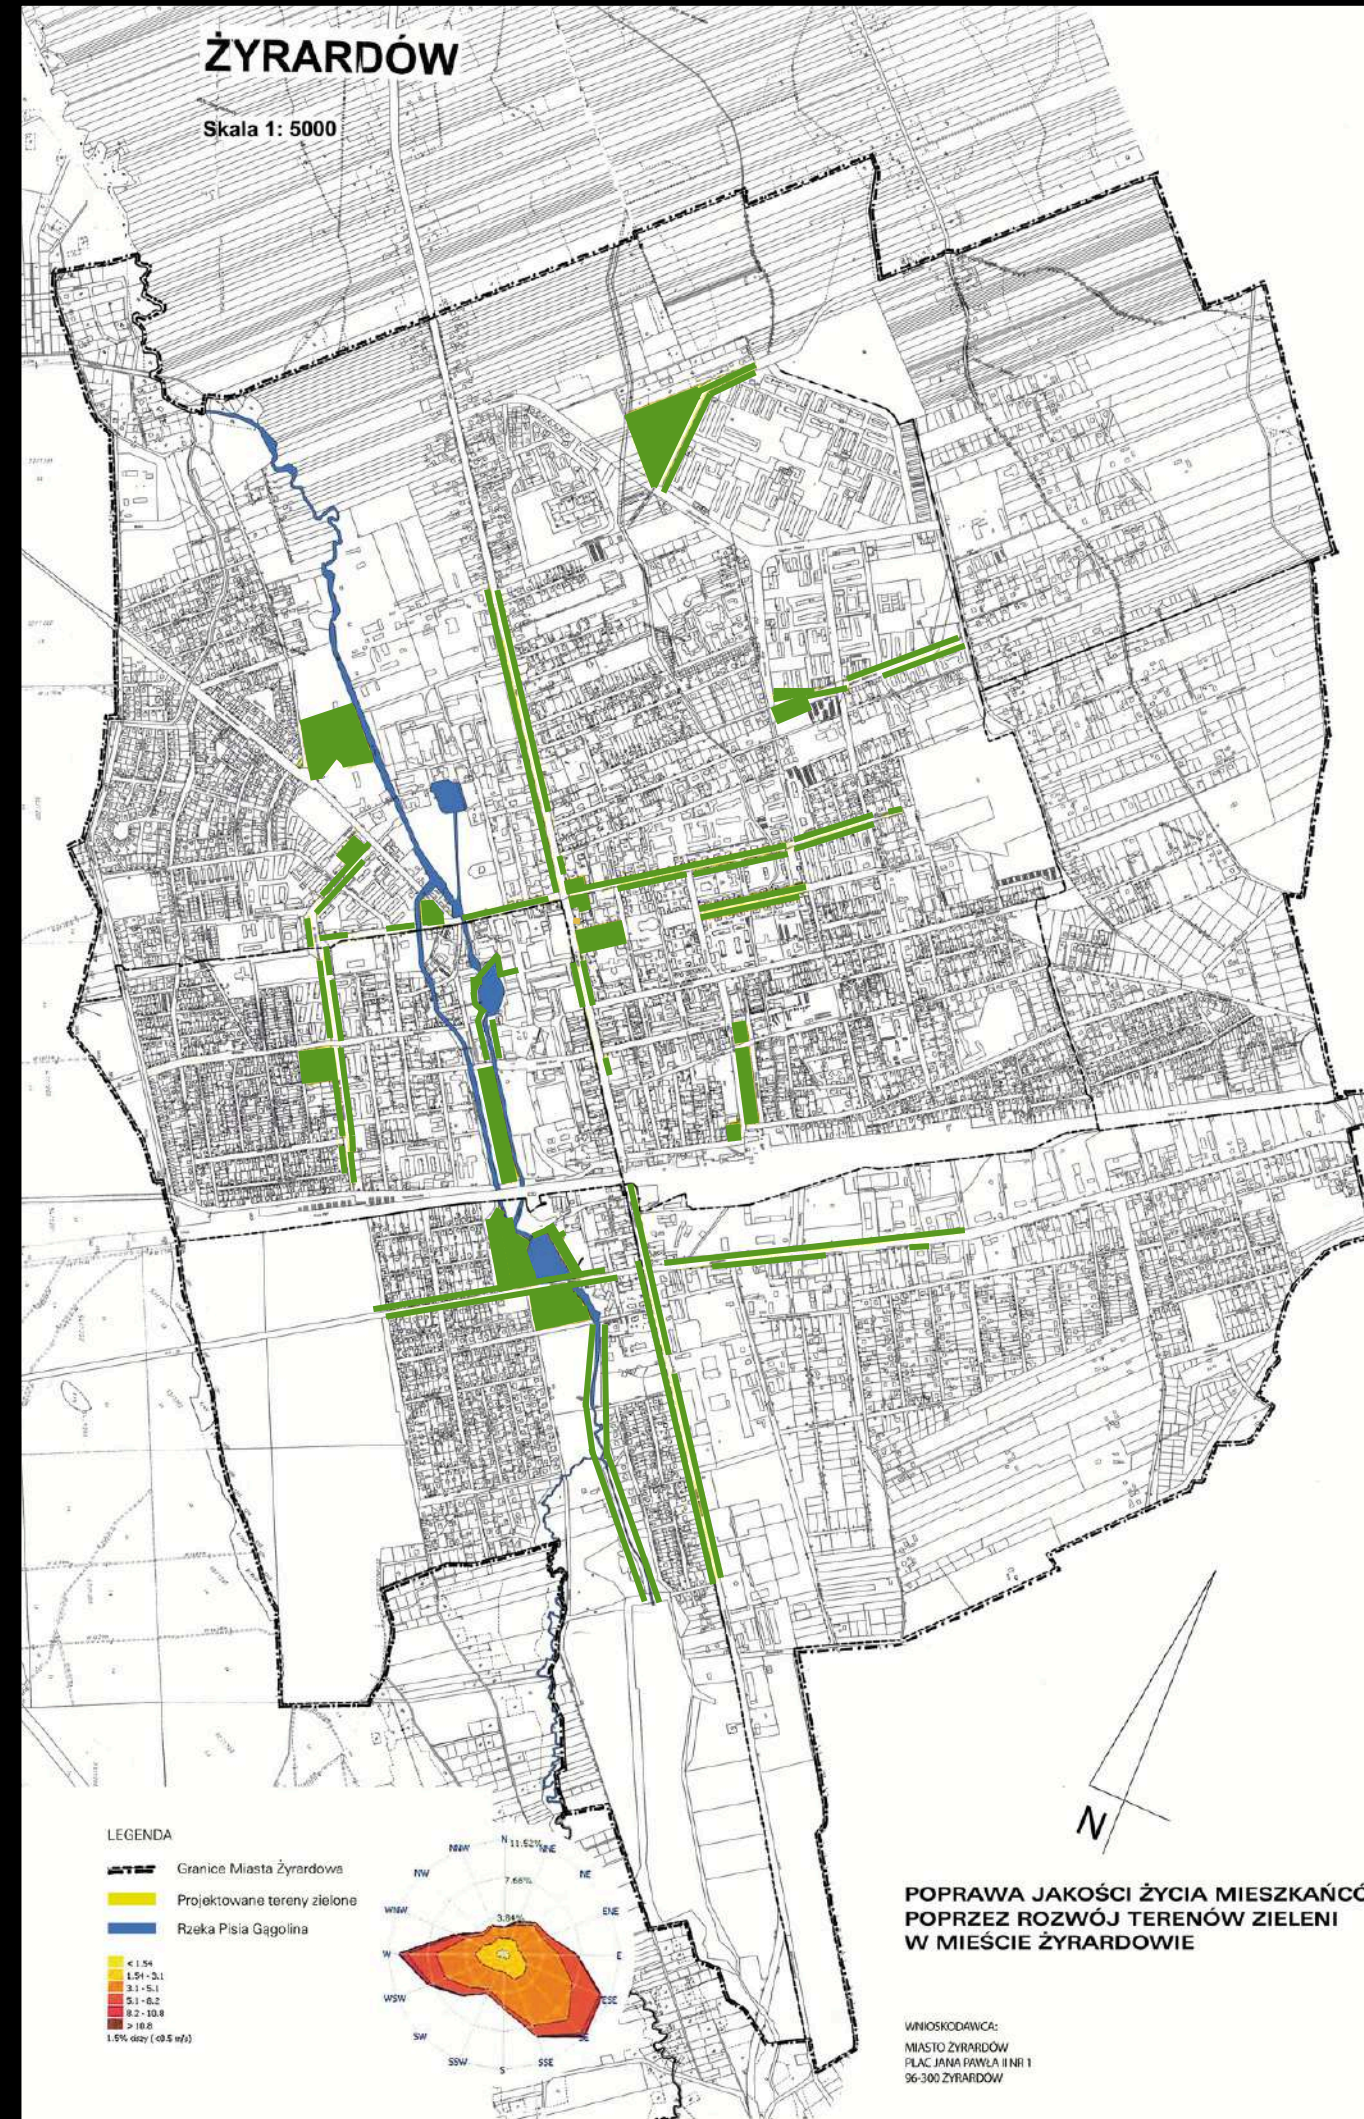

LEGENDA

- Granice Miasta Żyrardows
 - Projektowane tereny zielone
 - Rzeka Pisia Gągolina
- < 1.04
1.04 - 2.1
2.1 - 5.1
5.1 - 8.2
8.2 - 10.8
> 10.8
1.5% (czyli 0.5 m/1)

**POPRAWA JAKOŚCI ŻYCIA MIESZKAŃCÓW
POPRAZEC ROZWÓJ TERENÓW ZIELENI
W MIEŚCIE ŻYRARDOWIE**

WNIOSKODAWCA:
MIASTO ŻYRARDÓW
PLAC JANA PAWŁA II NR 1
96-300 ŻYRARDÓW

PARK W AL. PARTYZANTÓW



Przed



Przed





PLAC JANA PAWŁA II





Przed







UL. KOŚCIUSZKI





Przed







GÓRNY STAW






Zbiornik przemysłowy




*Pomnik historii
"XIX wieczna osada fabryczna"*

*Obszar o powierzchni
1,47 ha*



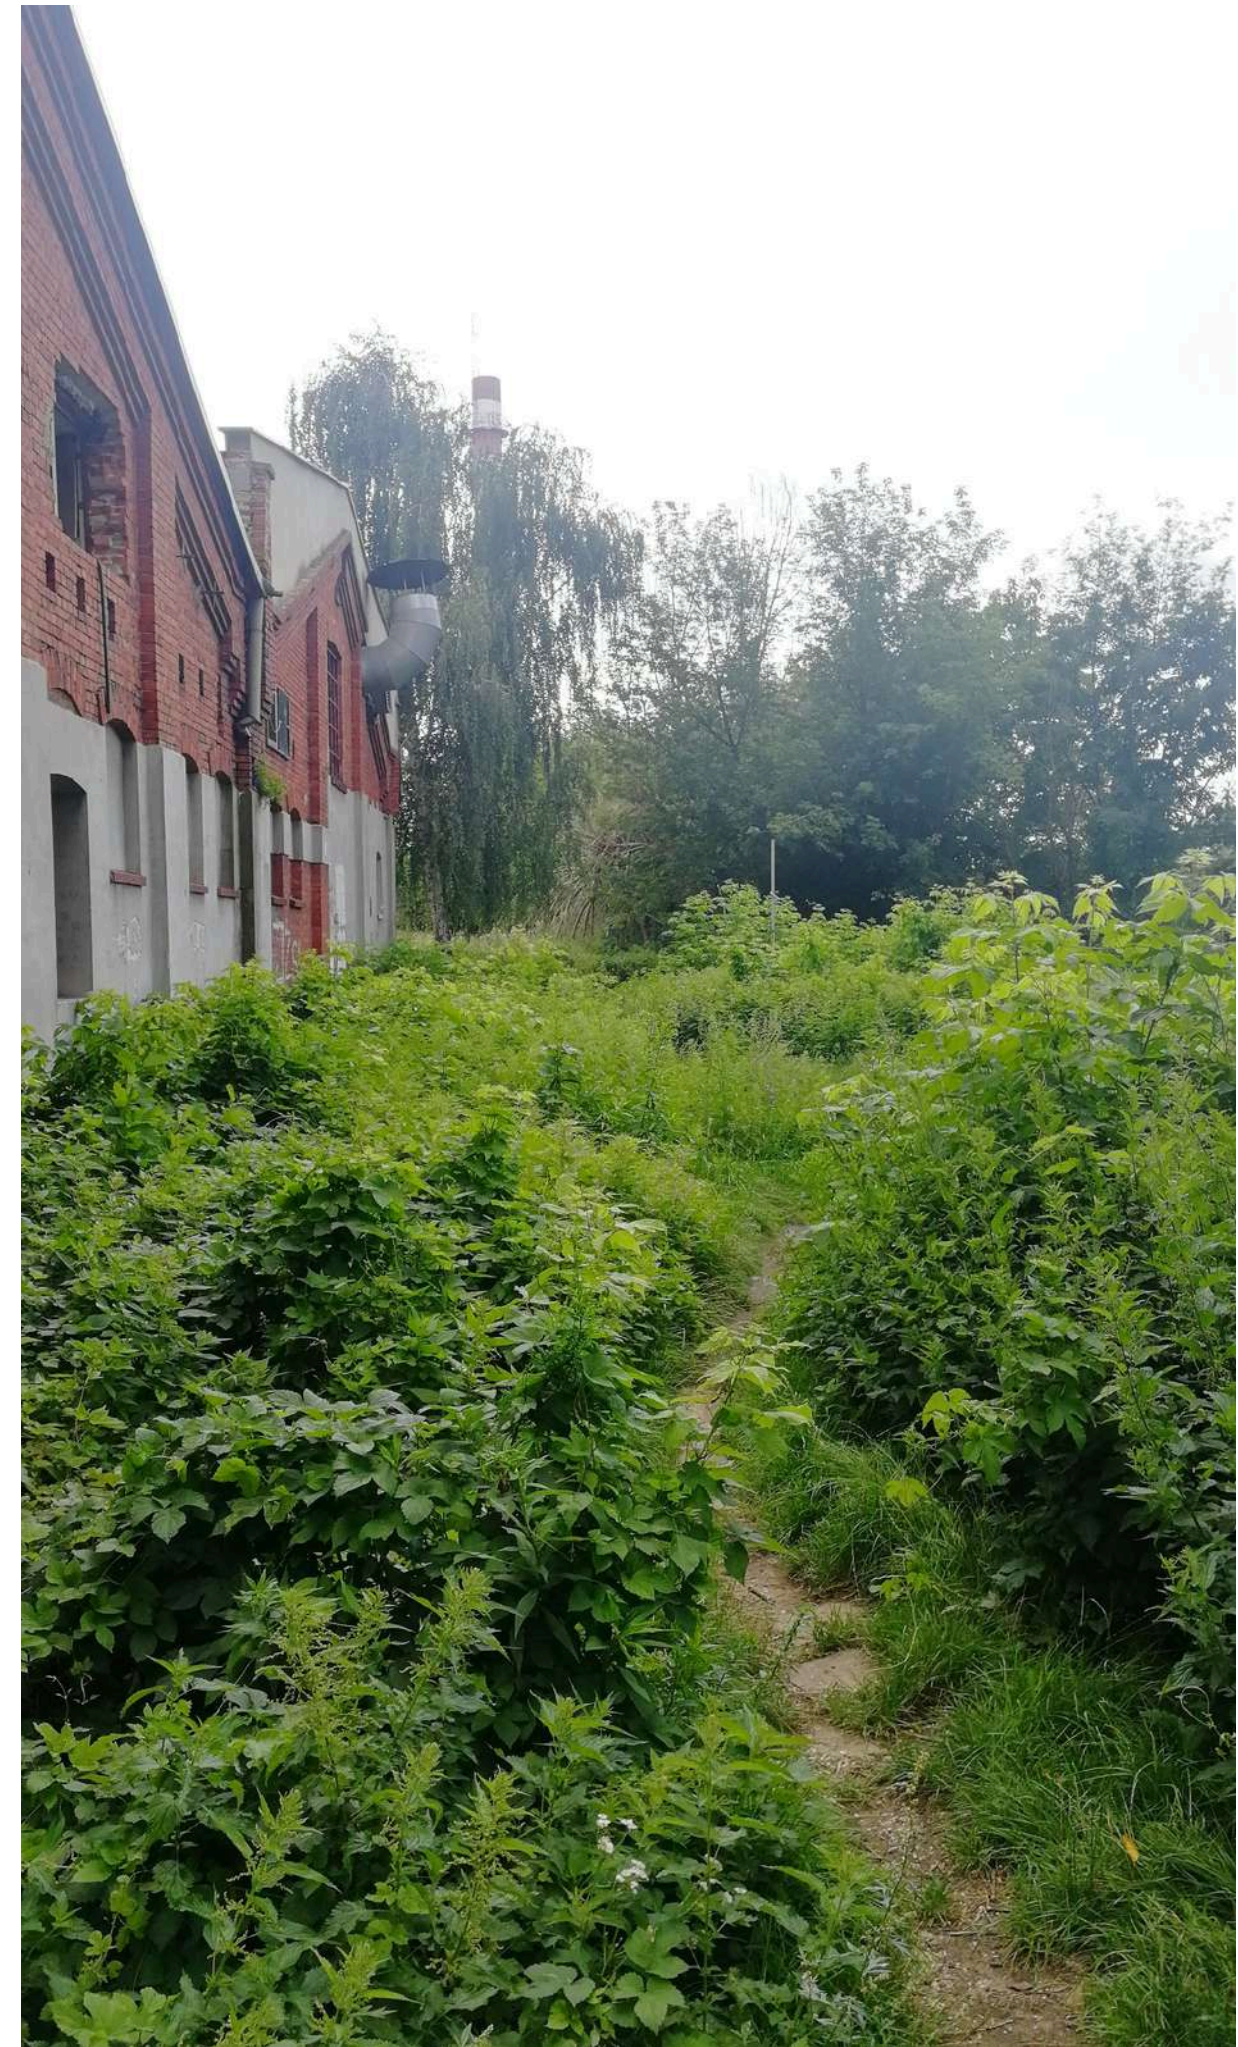



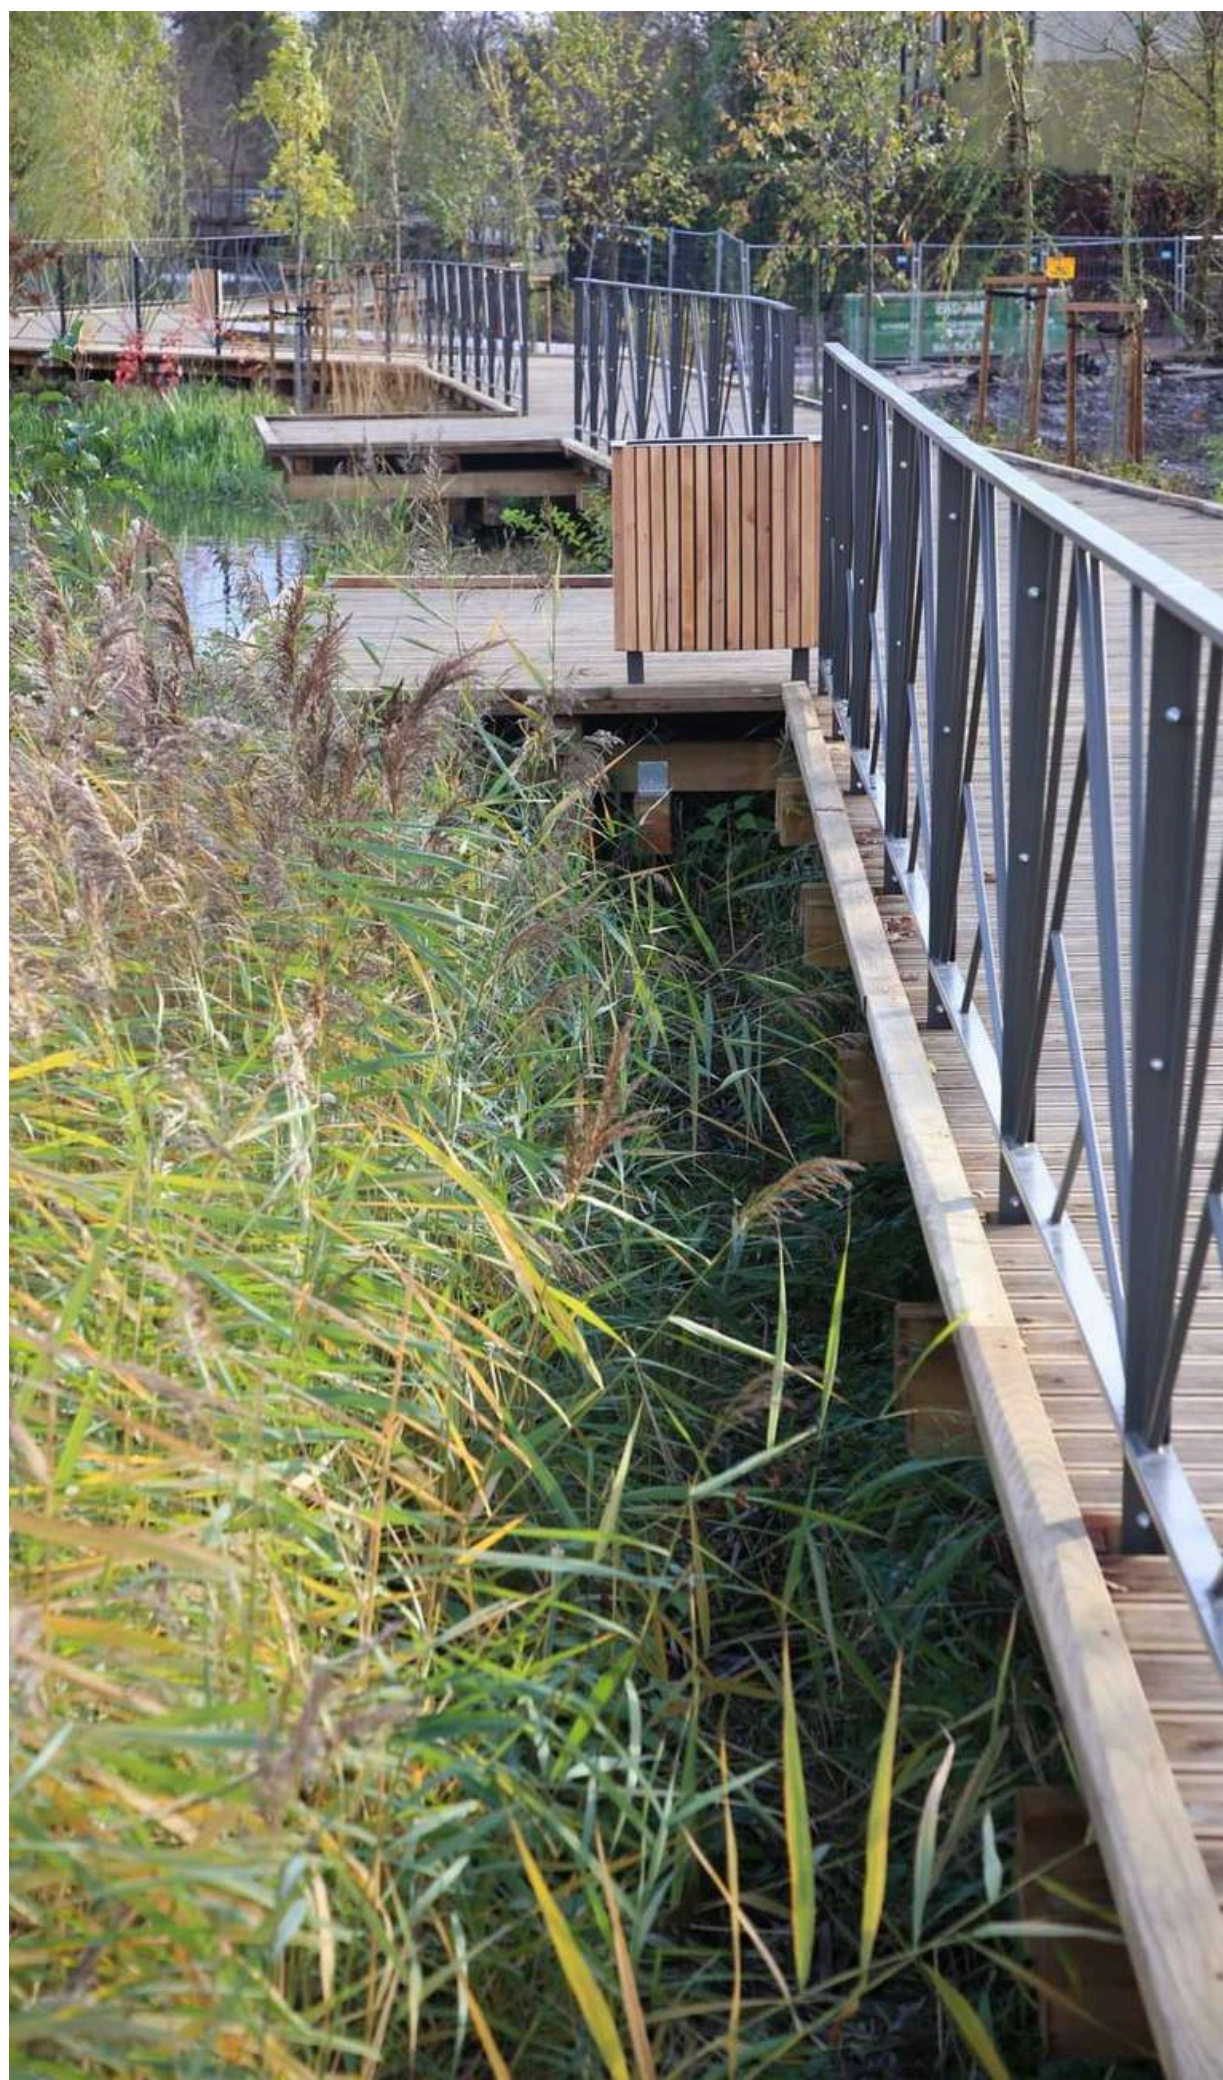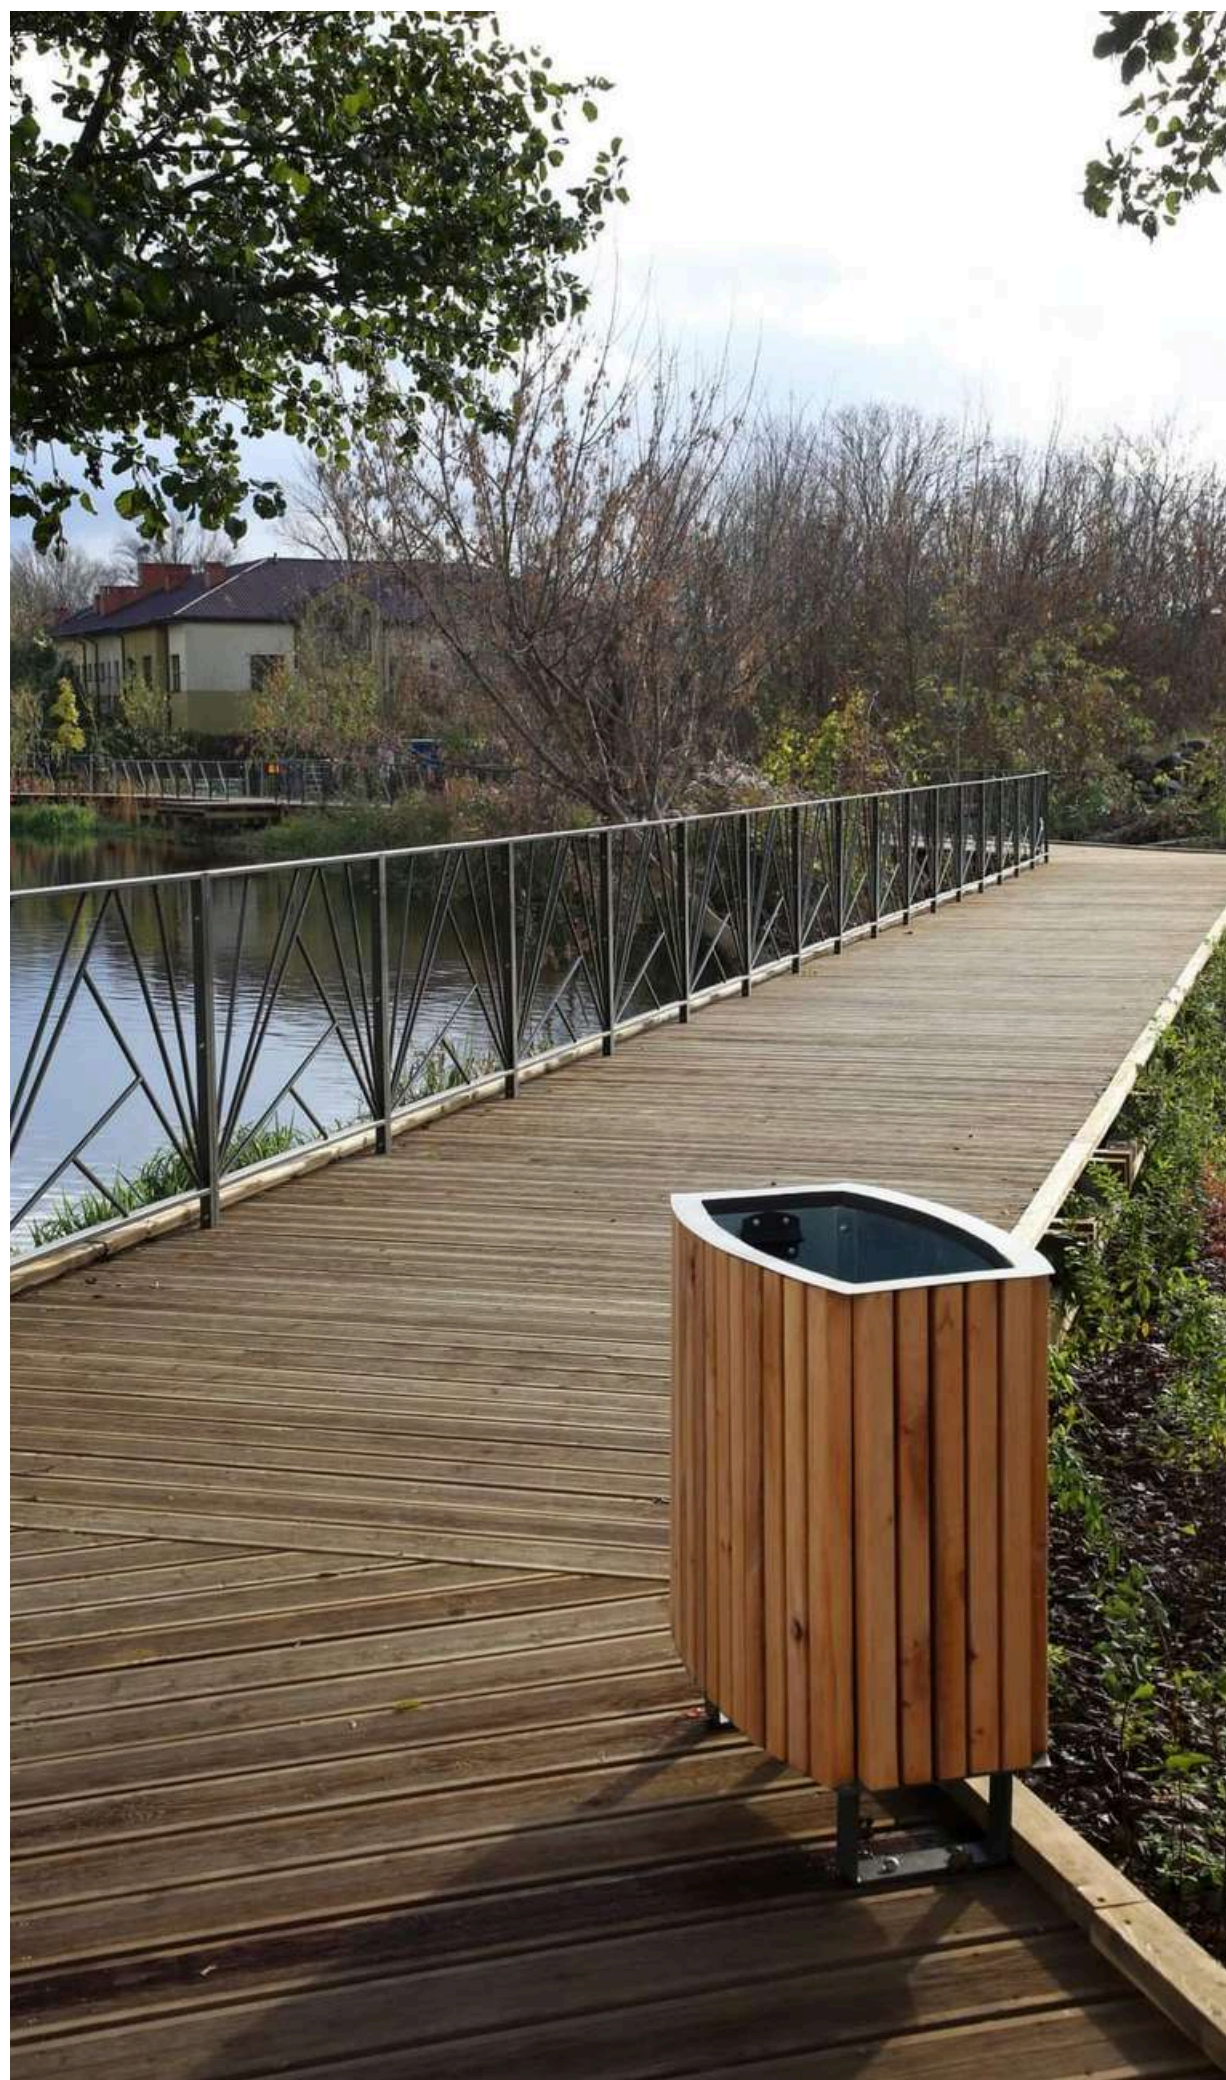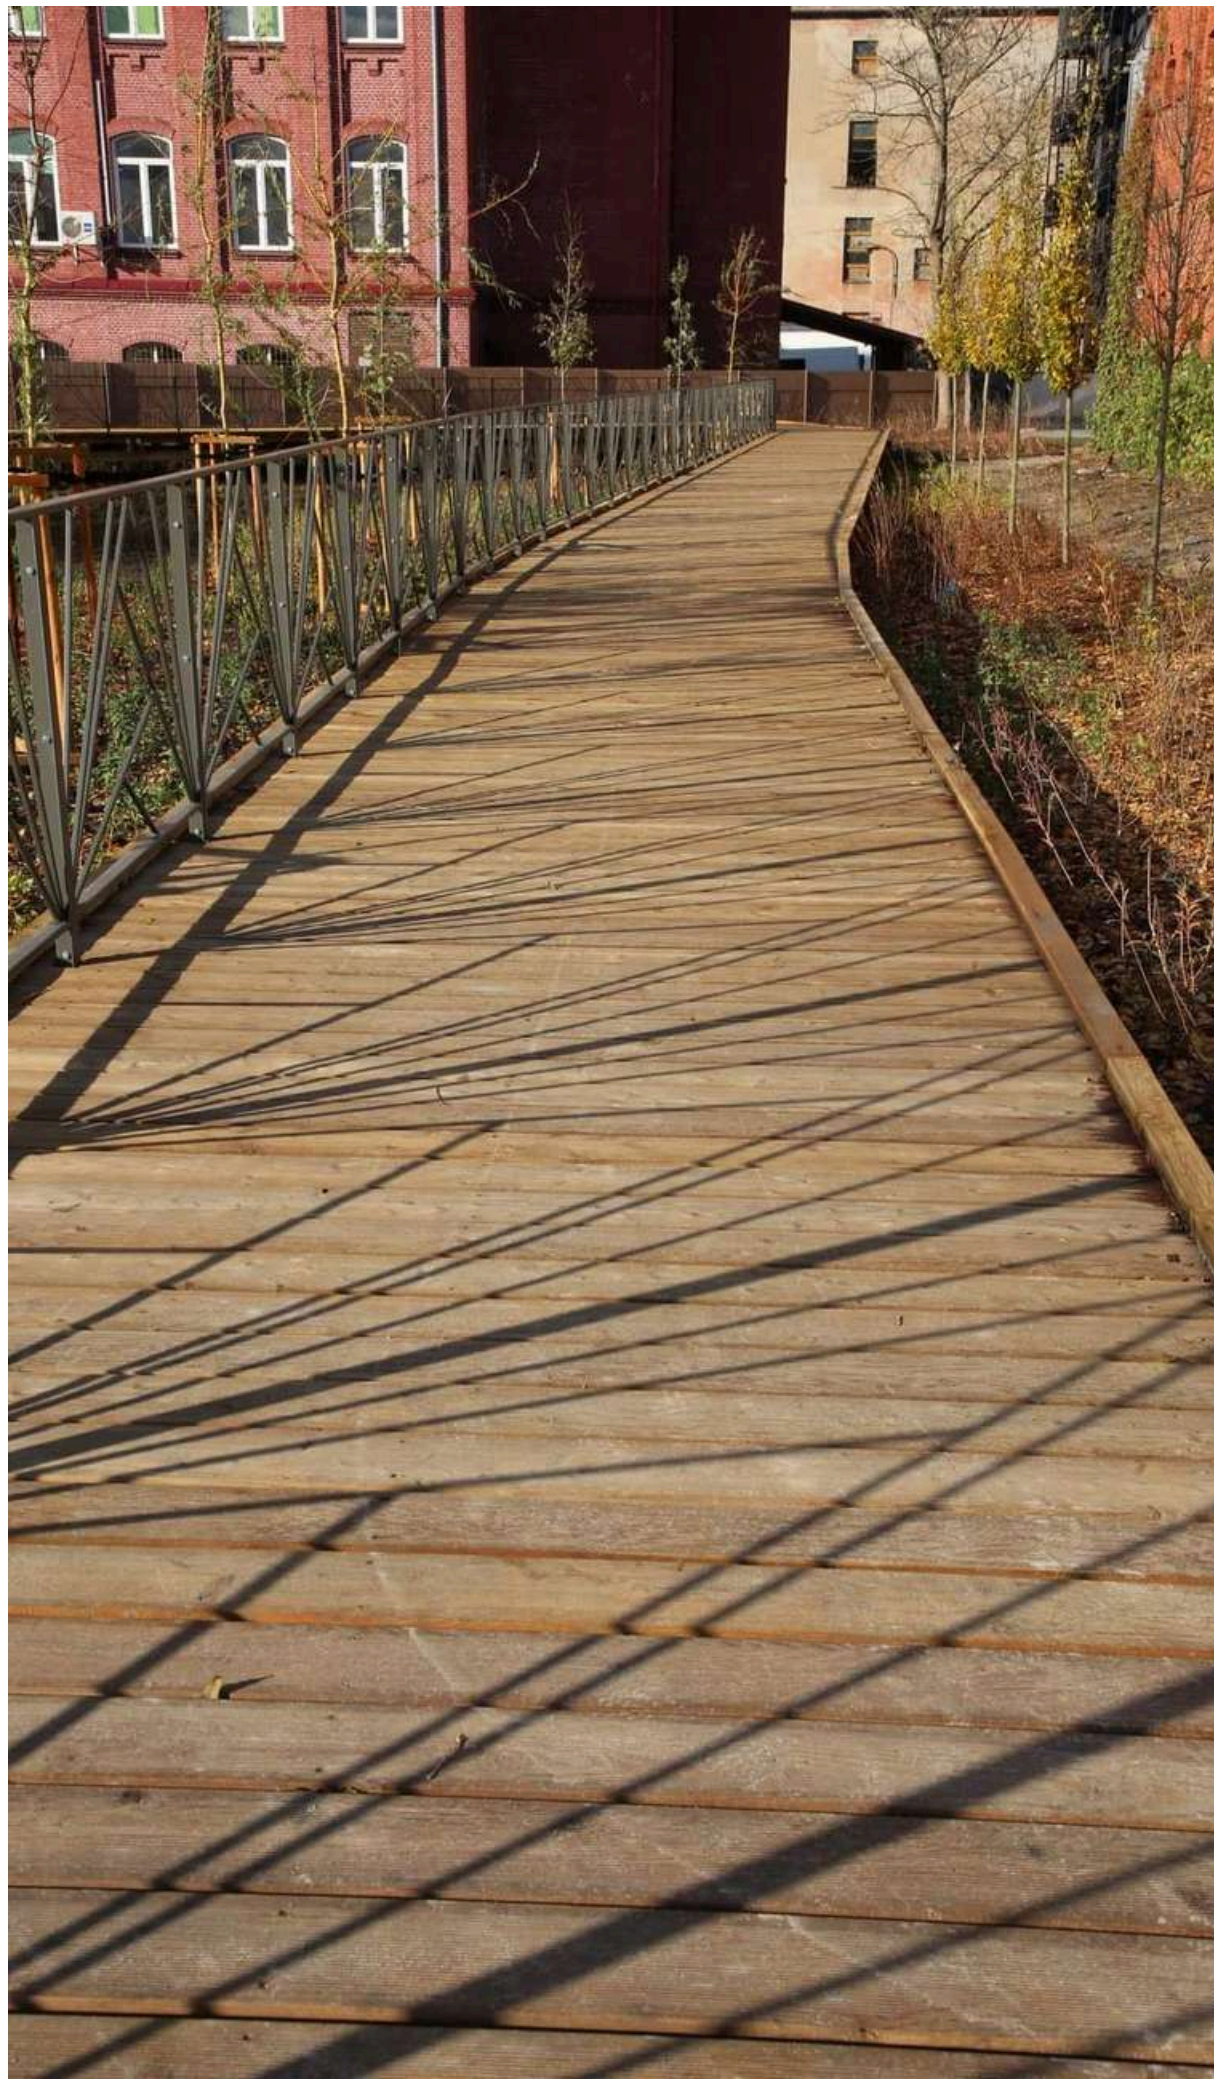





JAZ CENTRALA



WEJŚCIE OD UL. NOWY ŚWIAT

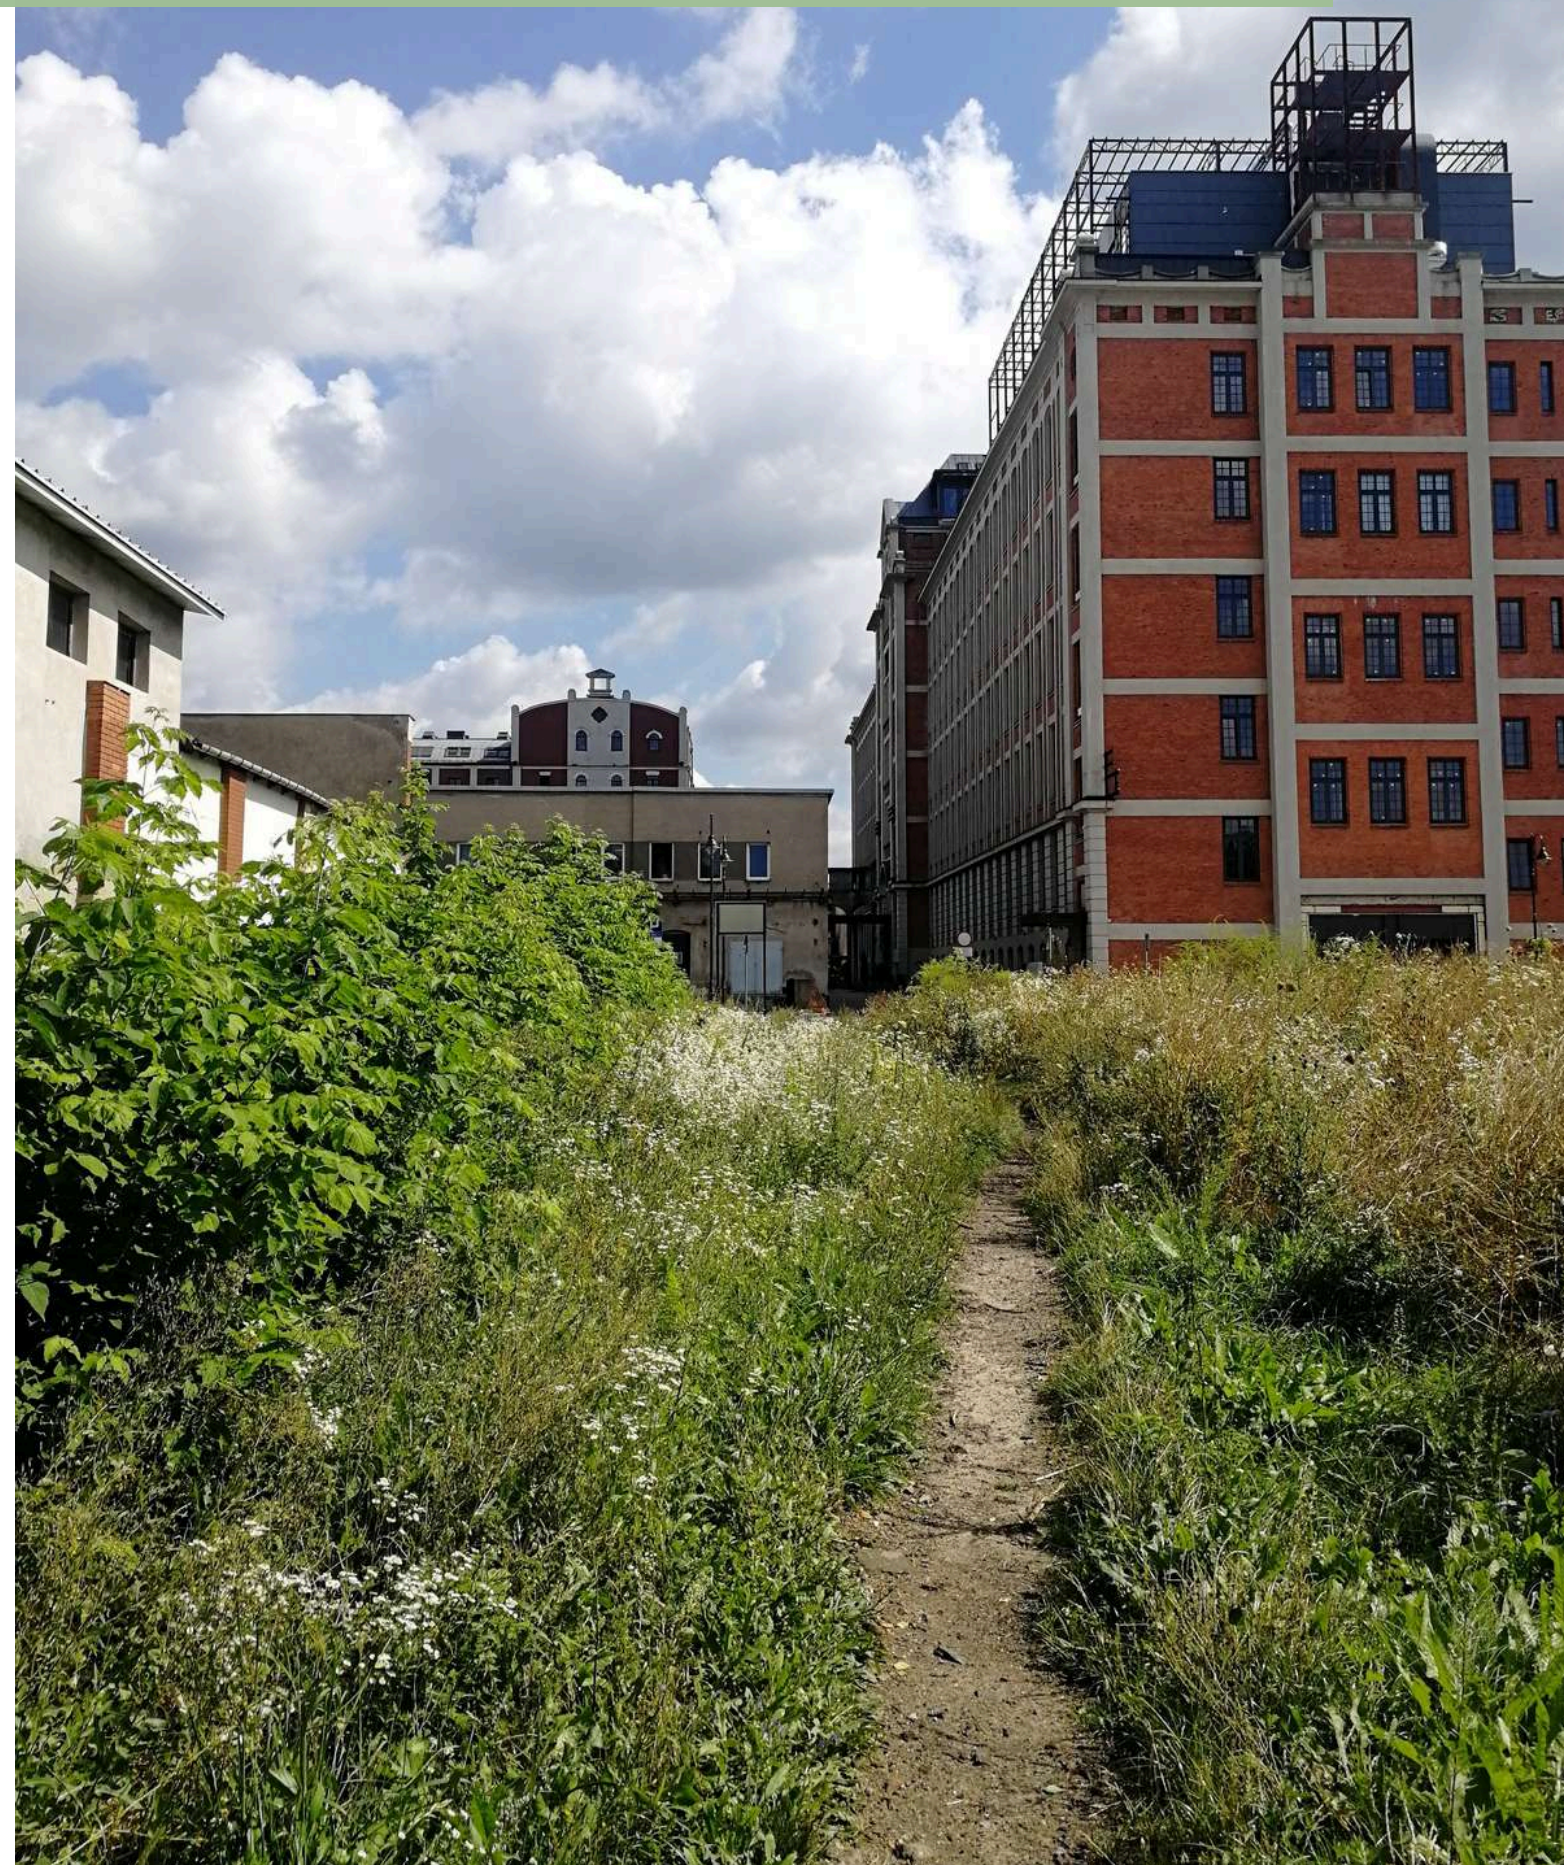





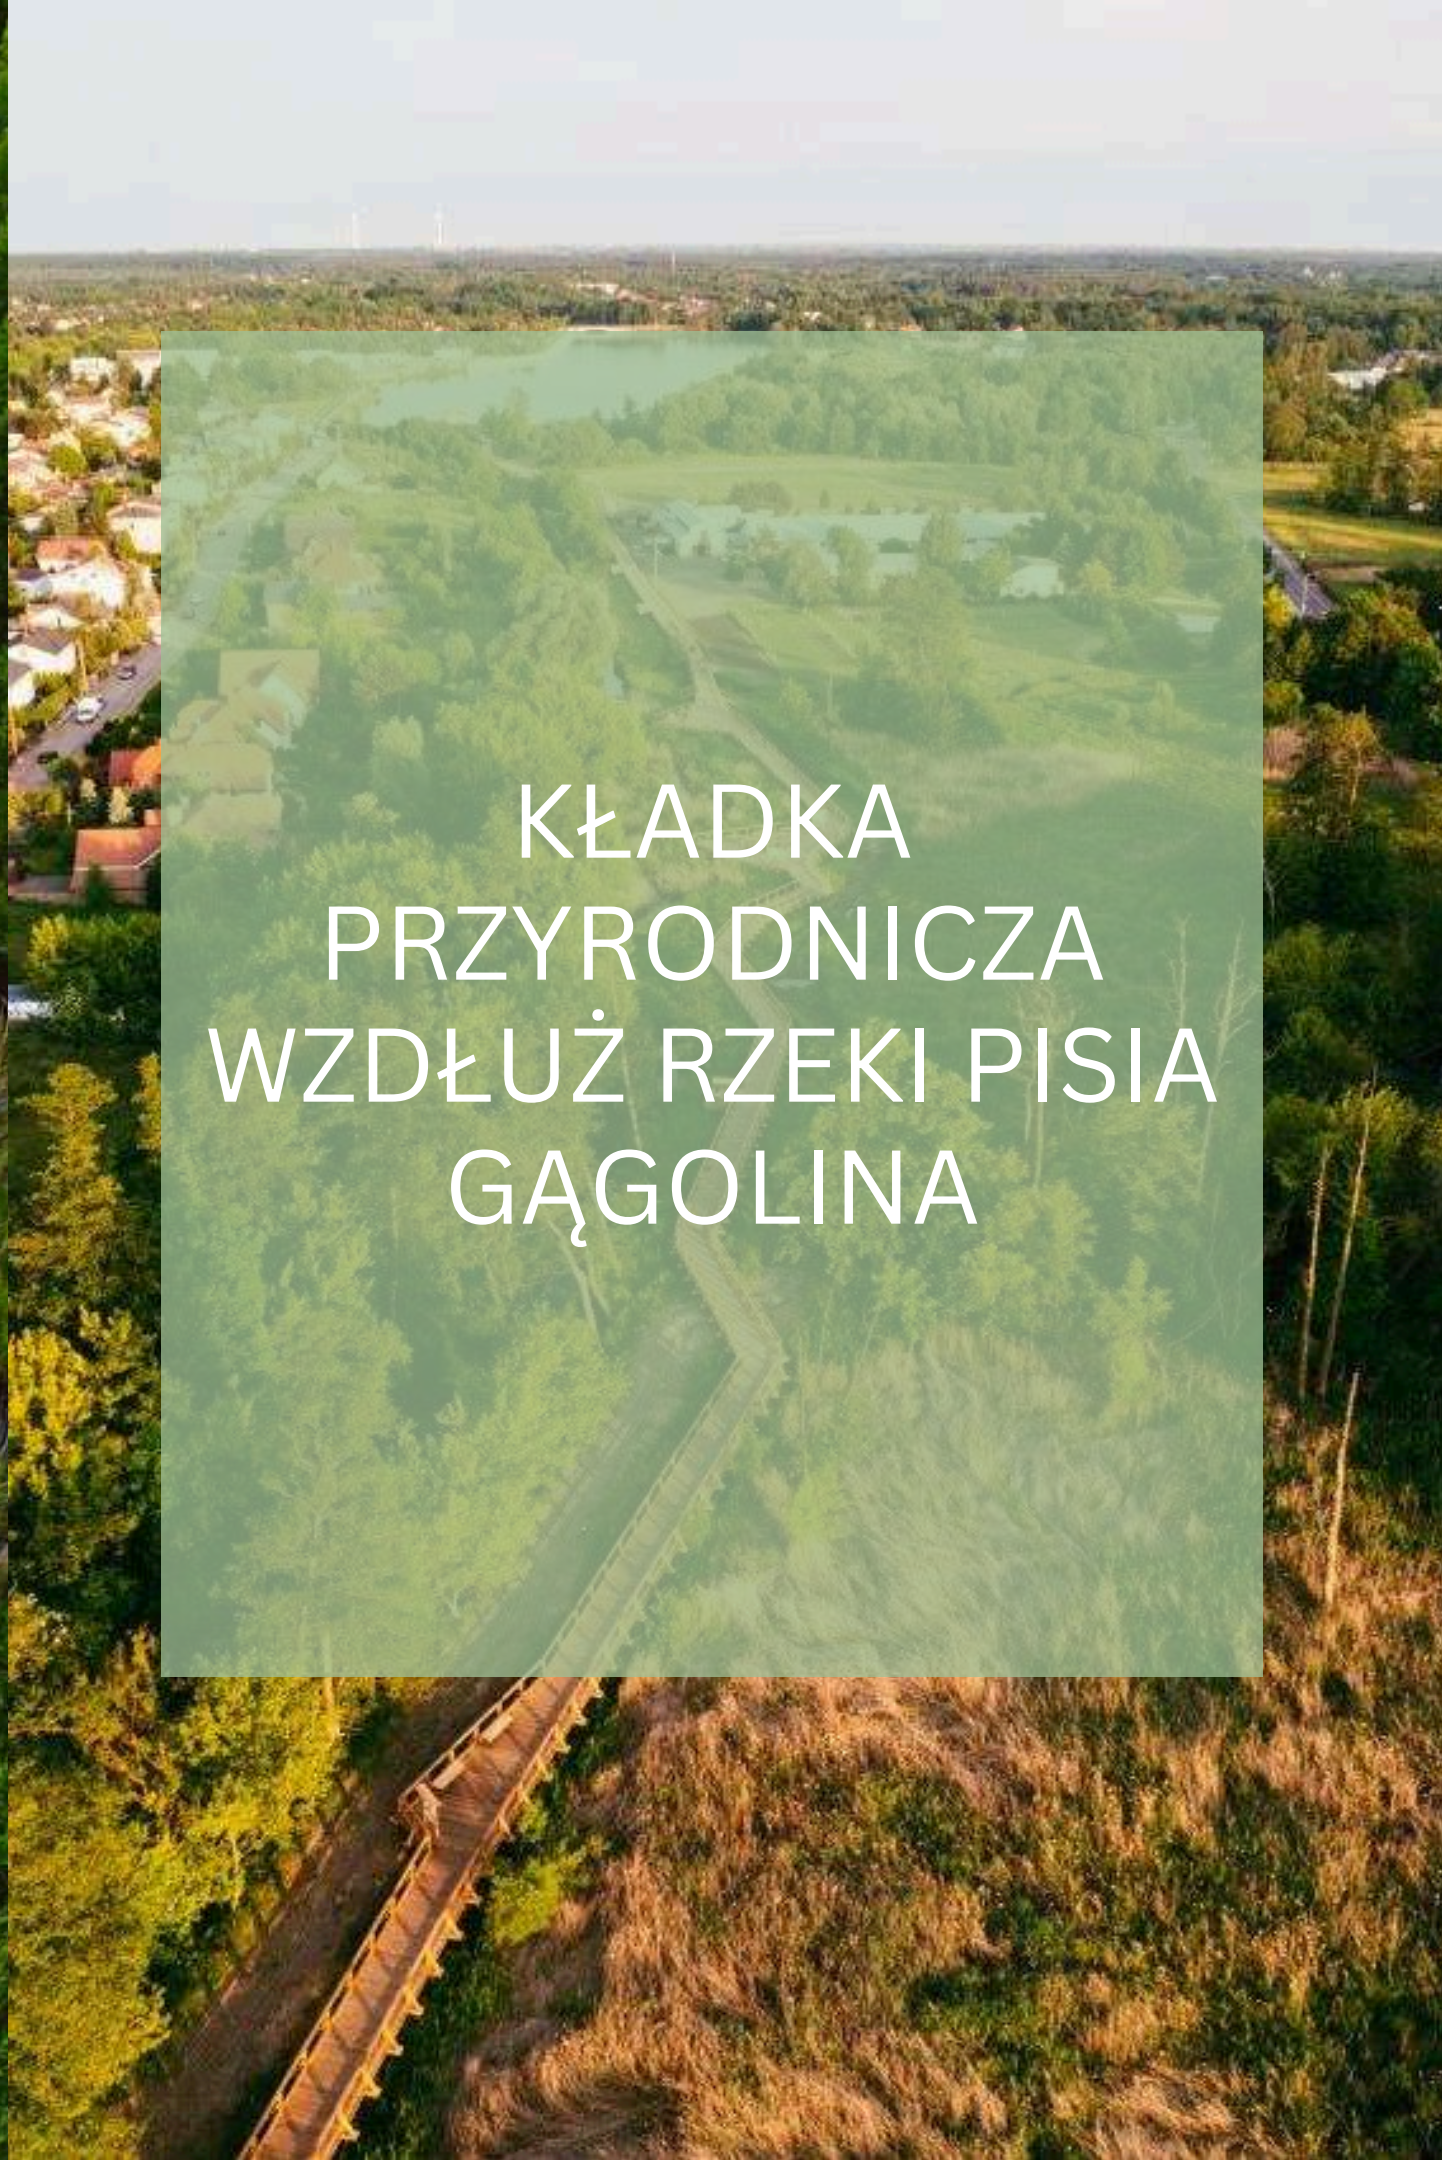

KŁADKA
PRZYRODNICZA
WZDŁUŻ RZEKI PISIA
GAĞOLINA






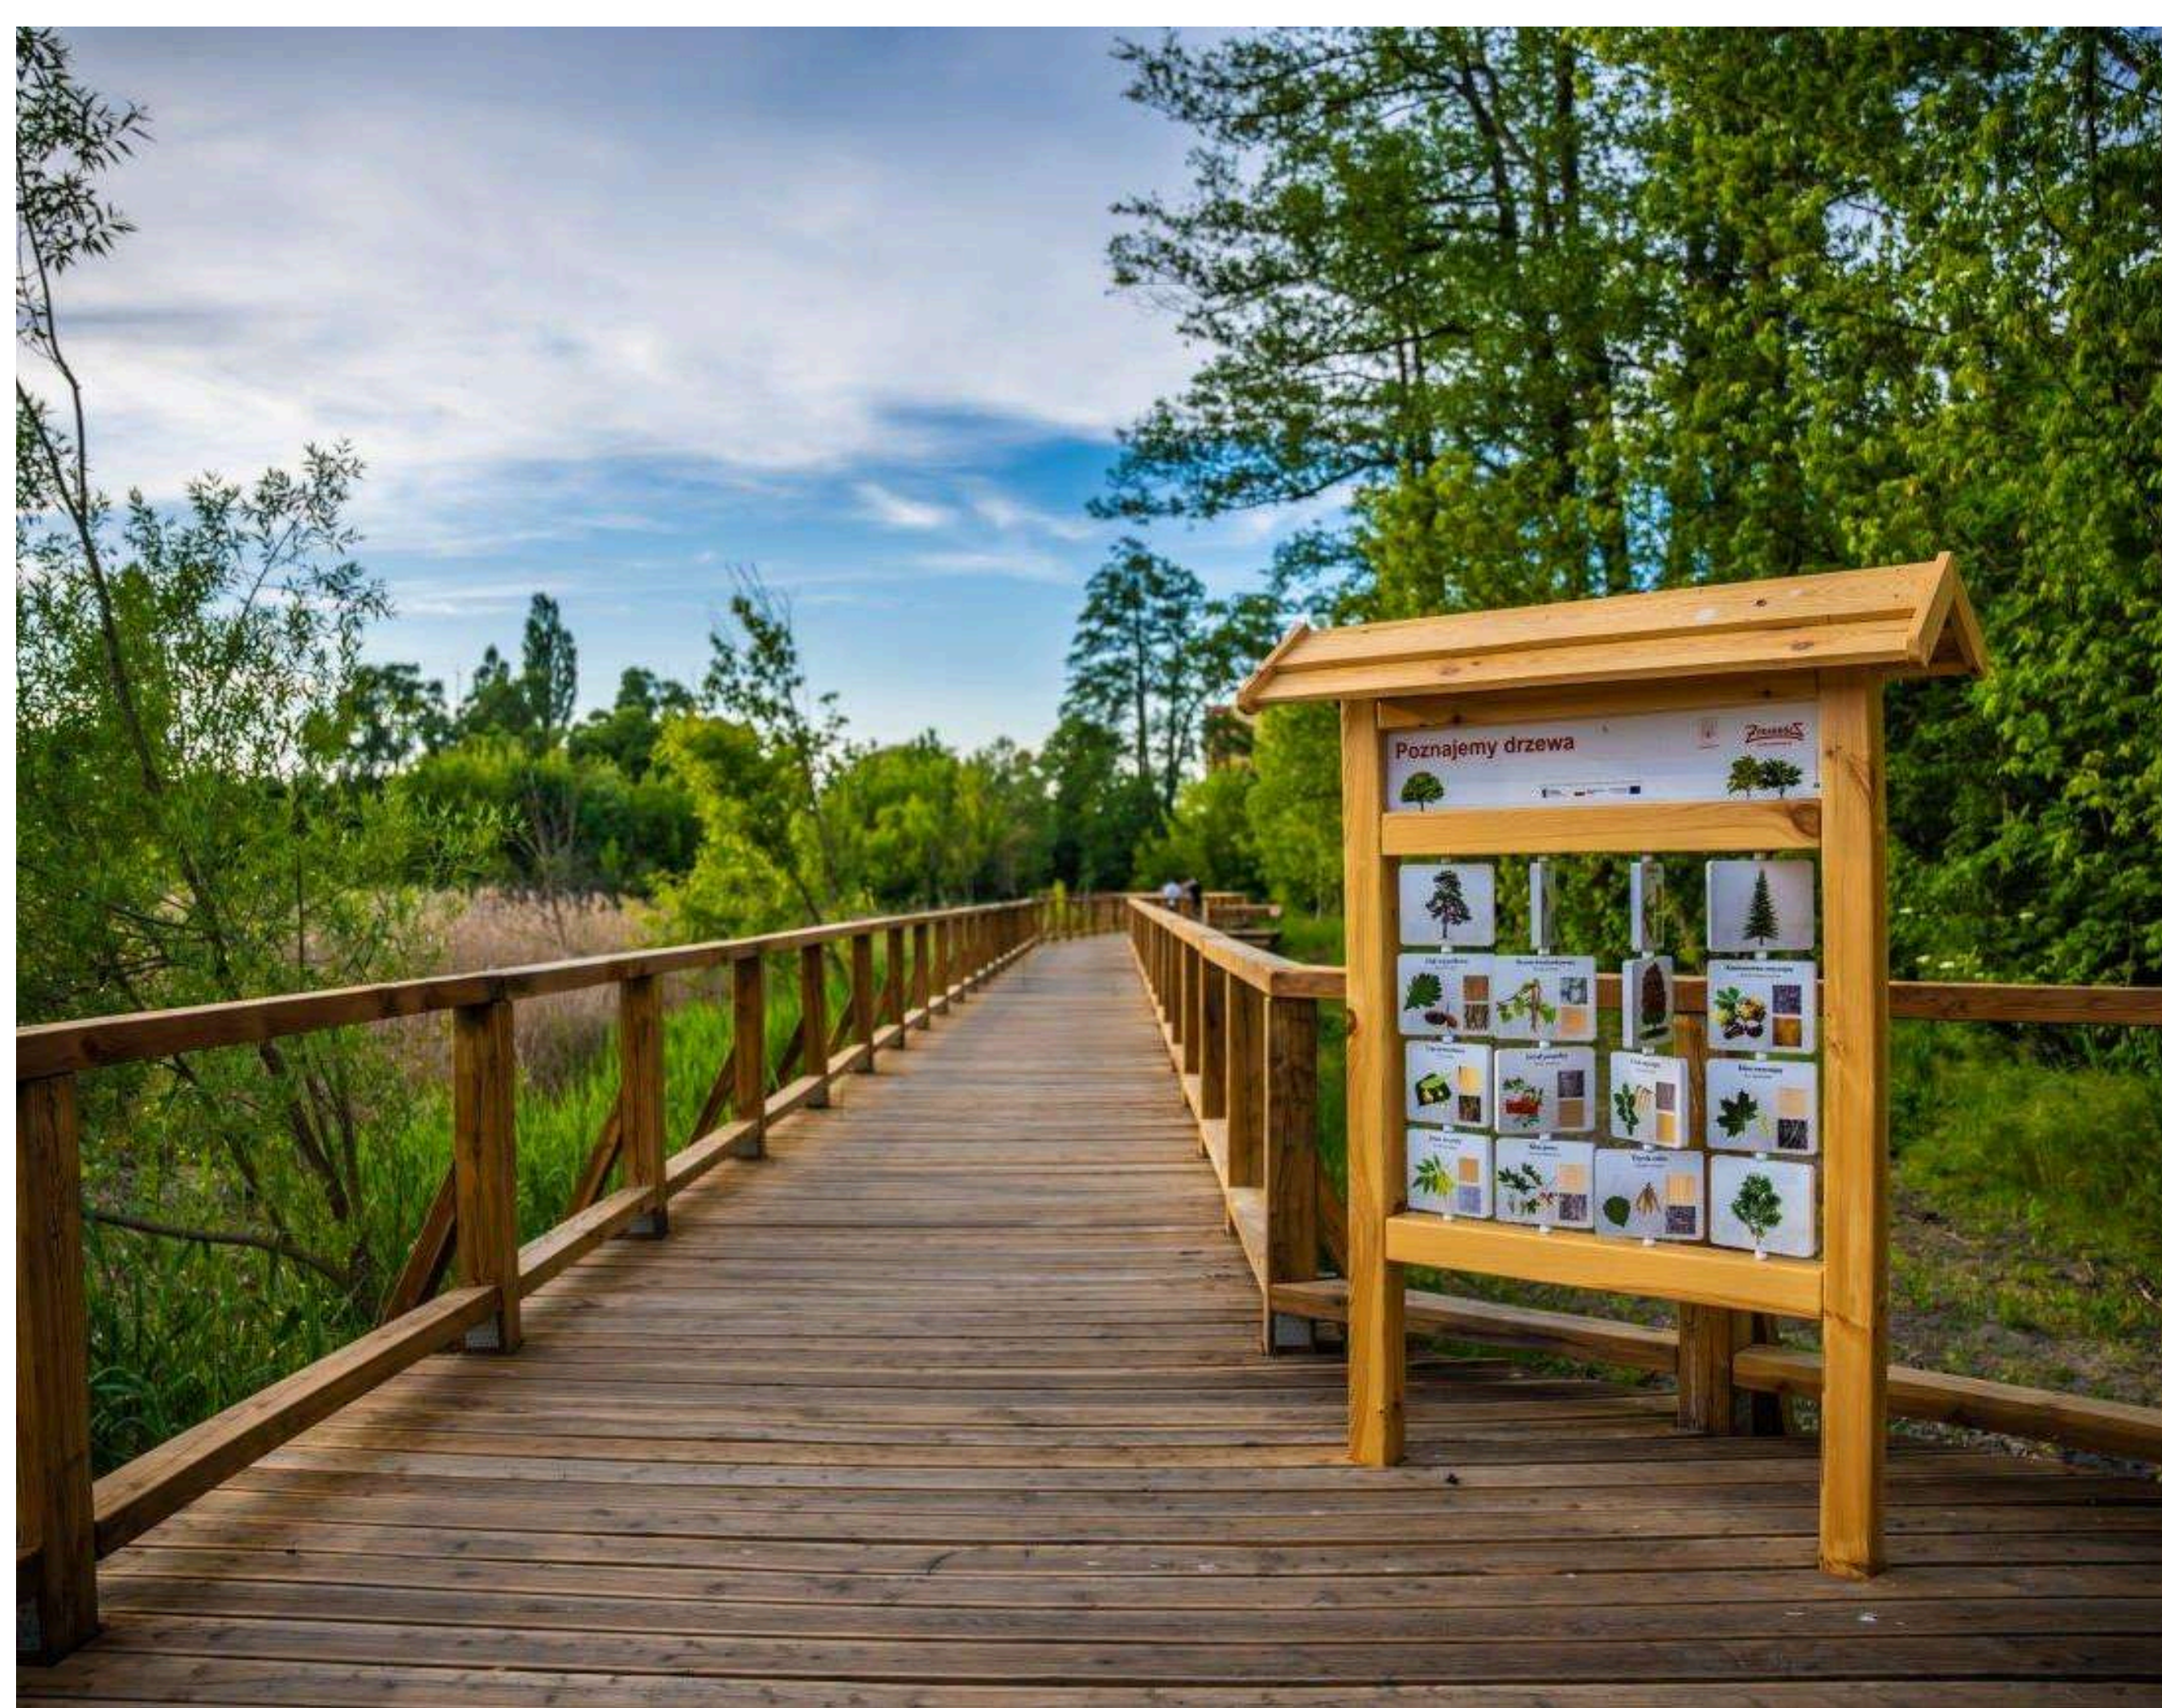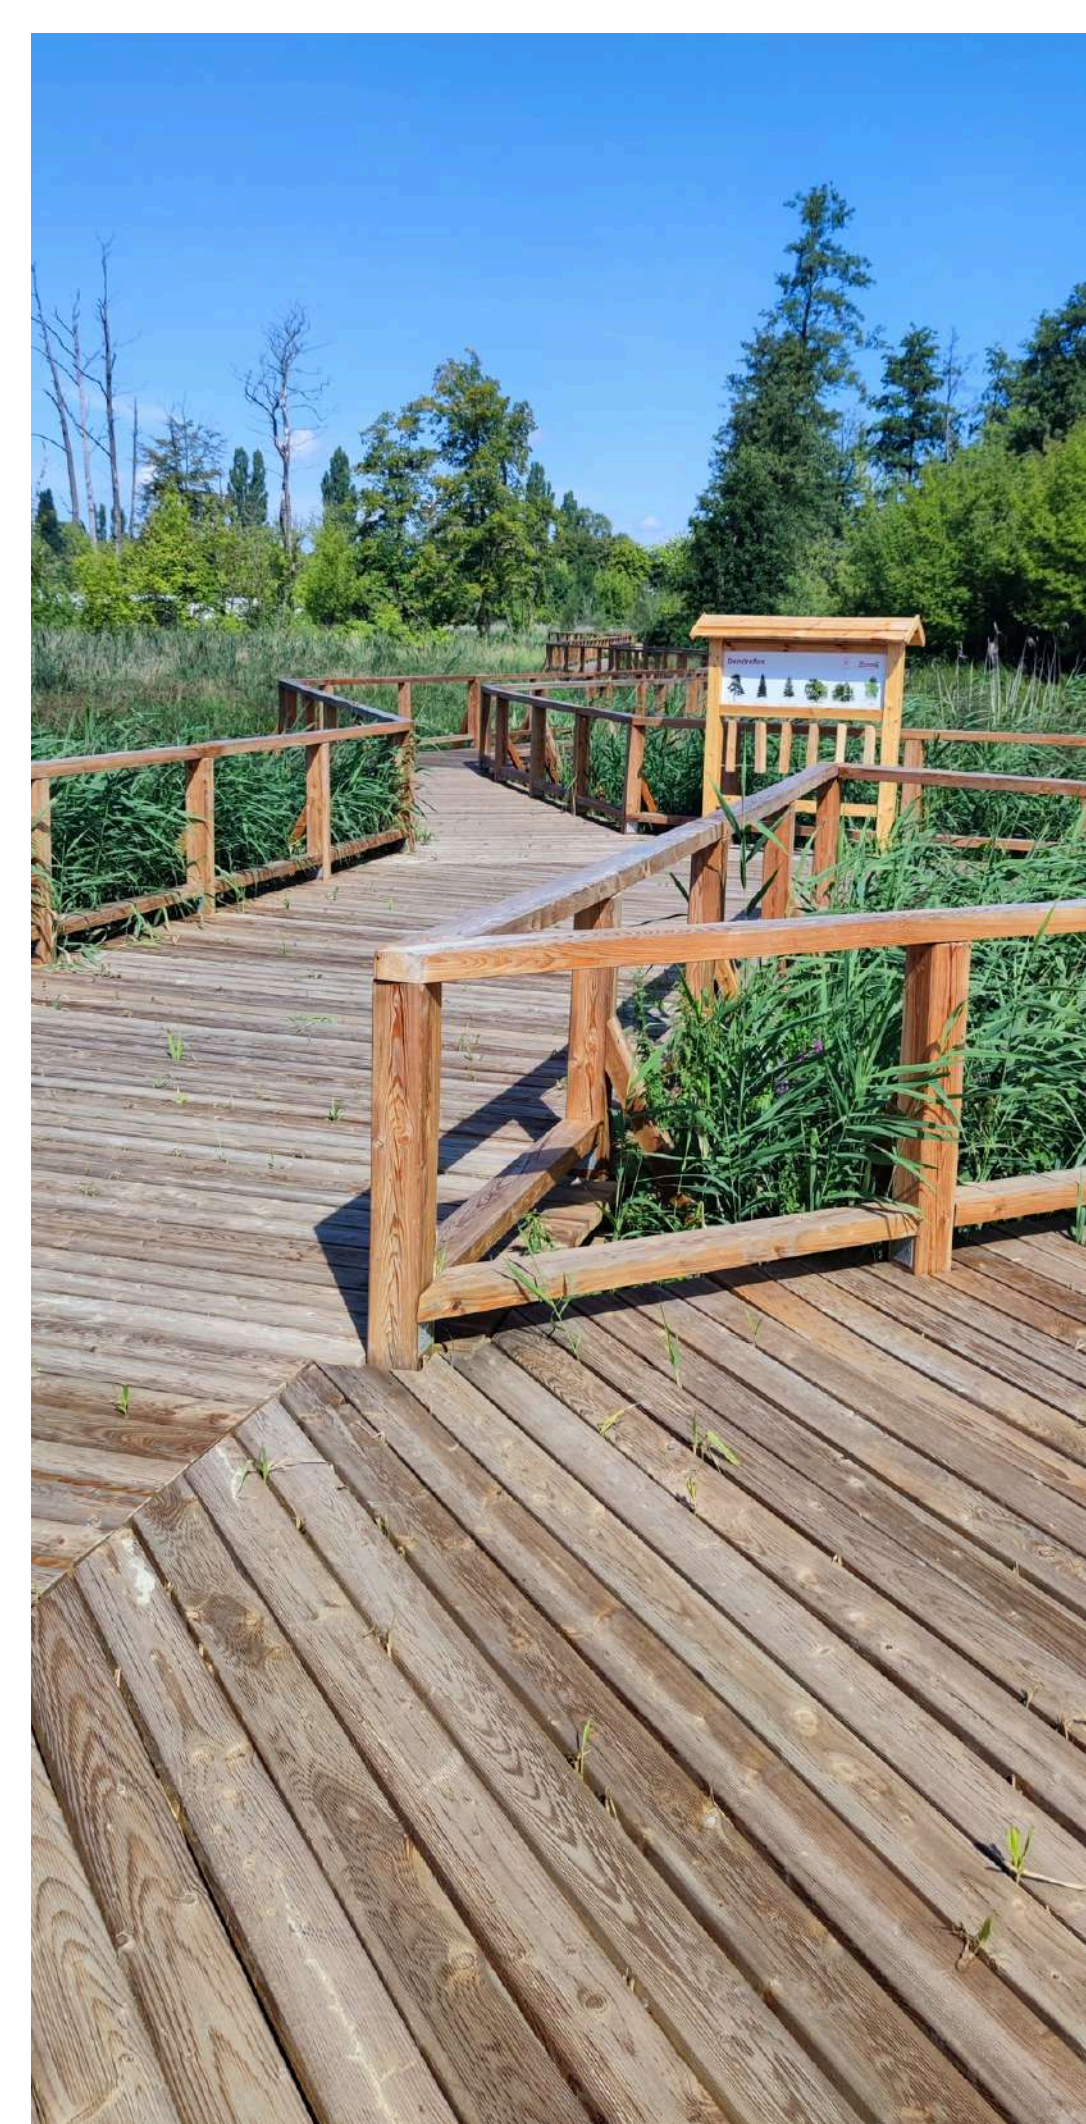



ZYRARDÓW

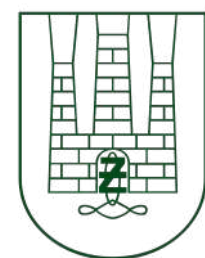

ŻYRARDÓW

Fundusze Europejskie na Infrastrukturę, Klimat,
Środowisko 2021-2027 (FENIKS) w działaniu 1.5
Ochrona przyrody i rozwój zielonej infrastruktury -
Zielona i niebieska infrastruktura wraz ze stosownym
zapleczem – ‘odbetonowanie’ terenów miejskich



Fundusze Europejskie
na Infrastrukturę,
Klimat, Środowisko



Rzeczpospolita
Polska

Dofinansowane przez
Unię Europejską



Nazwa projektu:

“Poprawa jakości życia mieszkańców poprzez rozwój terenów zieleni w mieście Żyrardowie - odbetonowanie terenów miejskich”

Całkowita wartość projektu: 2 290 970,60 zł

Dofinansowanie UE: 1 924 415,28 zł




Rzeczpospolita
Polska

Dofinansowane przez
Unię Europejską



ŻYRARDÓW

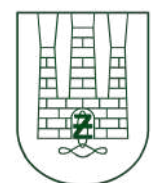

ŻYRARDÓW




“Zagospodarowanie terenów zieleni poprzez odbetonowanie fragmentów chodnika przy ul. Okrzei w Żyrardowie”




“Zagospodarowanie terenów zieleni przy ul. Ossowskiego i Limanowskiego w Żyrardowie, poprzez odbetonowanie i wymianę gruntów nieprzepuszczalnych”



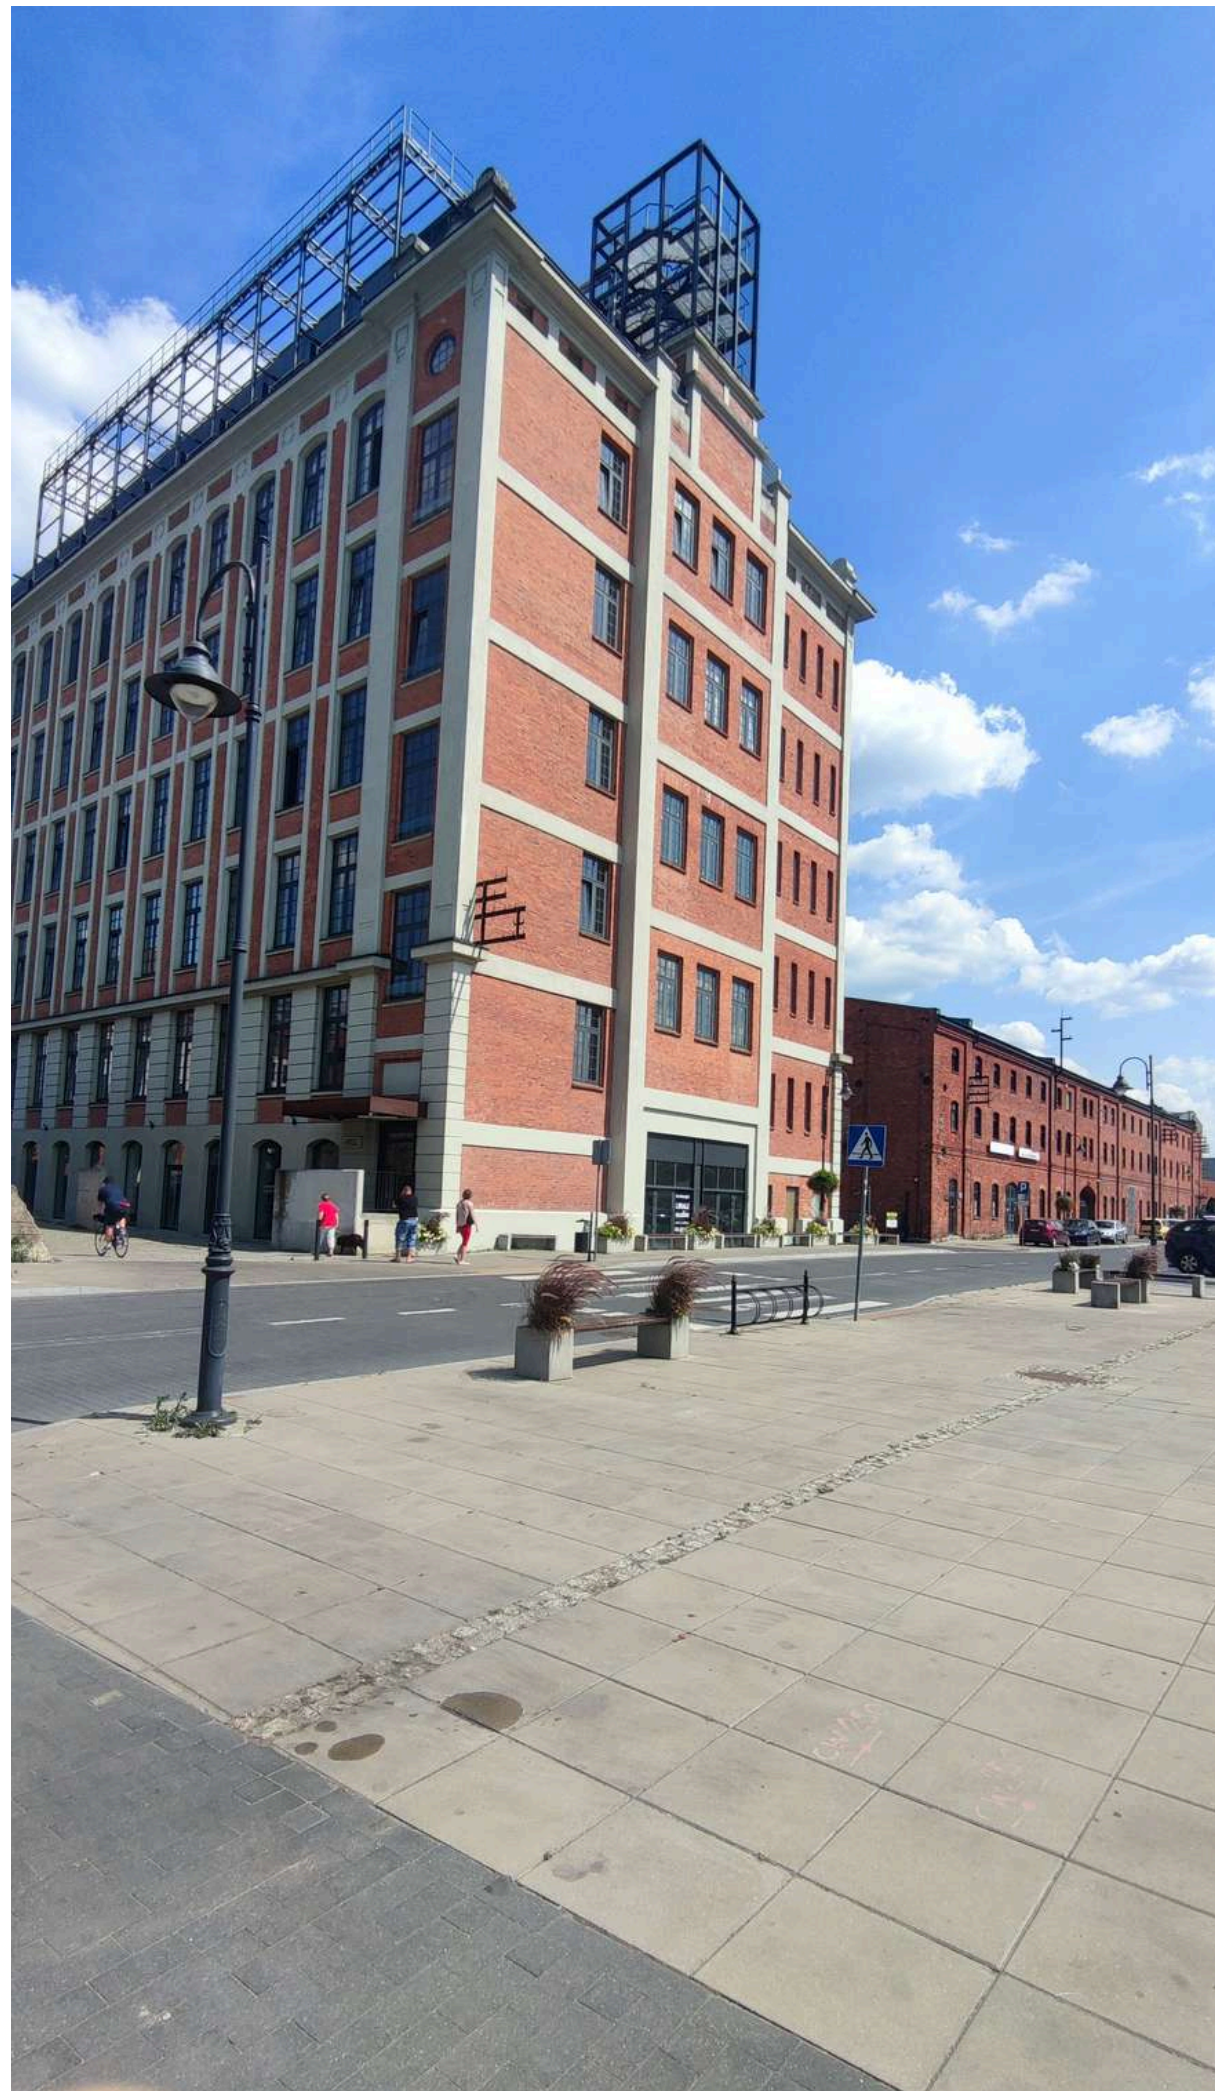

*“Zagospodarowanie terenów zieleni
poprzez odbetonowanie fragmentów
chodnika przy ul. Nowy Świat w
Żyrardowie”*

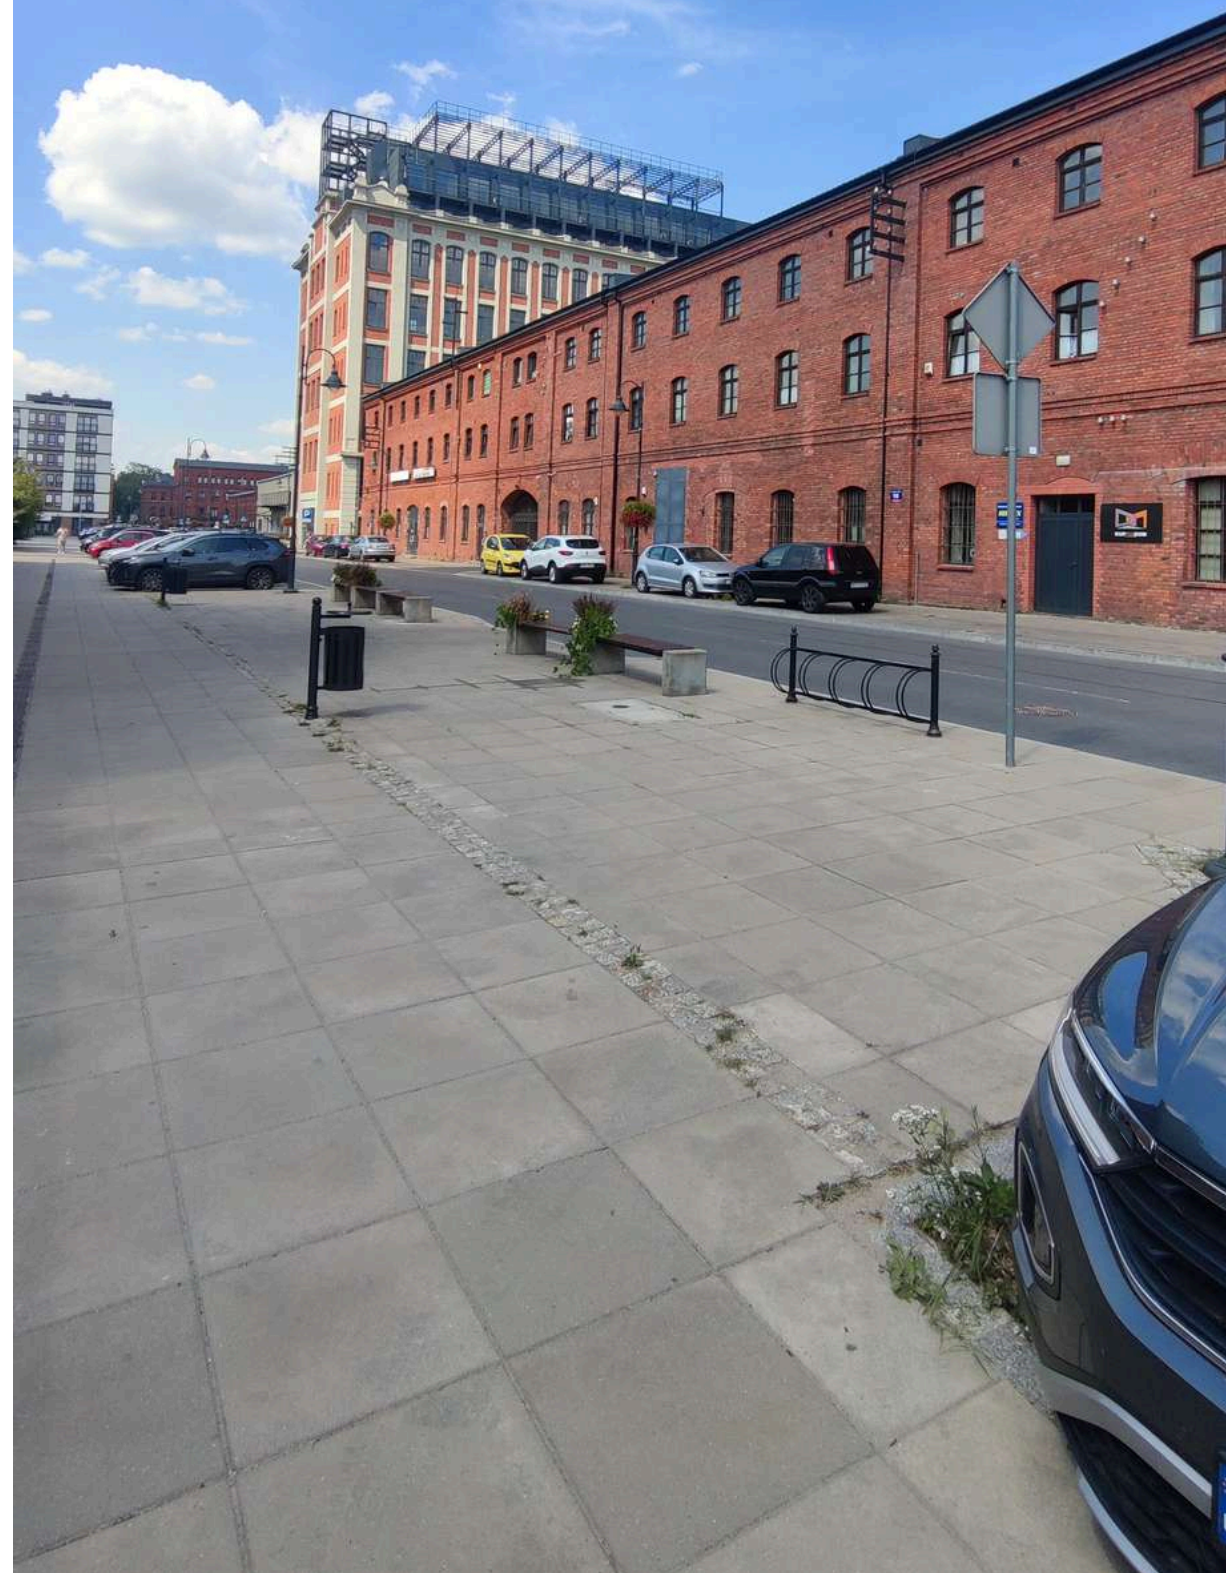

Skwer im. Władysława Szchednickiego



DZIĘKUJĘ ZA UWAGĘ.

Aneta Szymańska
Urząd Miasta Żyrardowa



Rzeczpospolita
Polska

Dofinansowane przez
Unię Europejską



ŻYRARDÓW



ŻYRARDÓW

